

Landkreis: Konstanz  
 Gemeinde: Steißlingen  
 Gemarkung: Steißlingen


Genehmigt gem. § 11 des  
 Bundesbaugesetzes  
 Landratsamt Konstanz

Änderungsplan zum Bebauungsplan  
 „Breiten I / Stäudler“

Konstanz, den 08.03.1984



Rechtsverbindlich seit  
 23.3.1984  
 8444

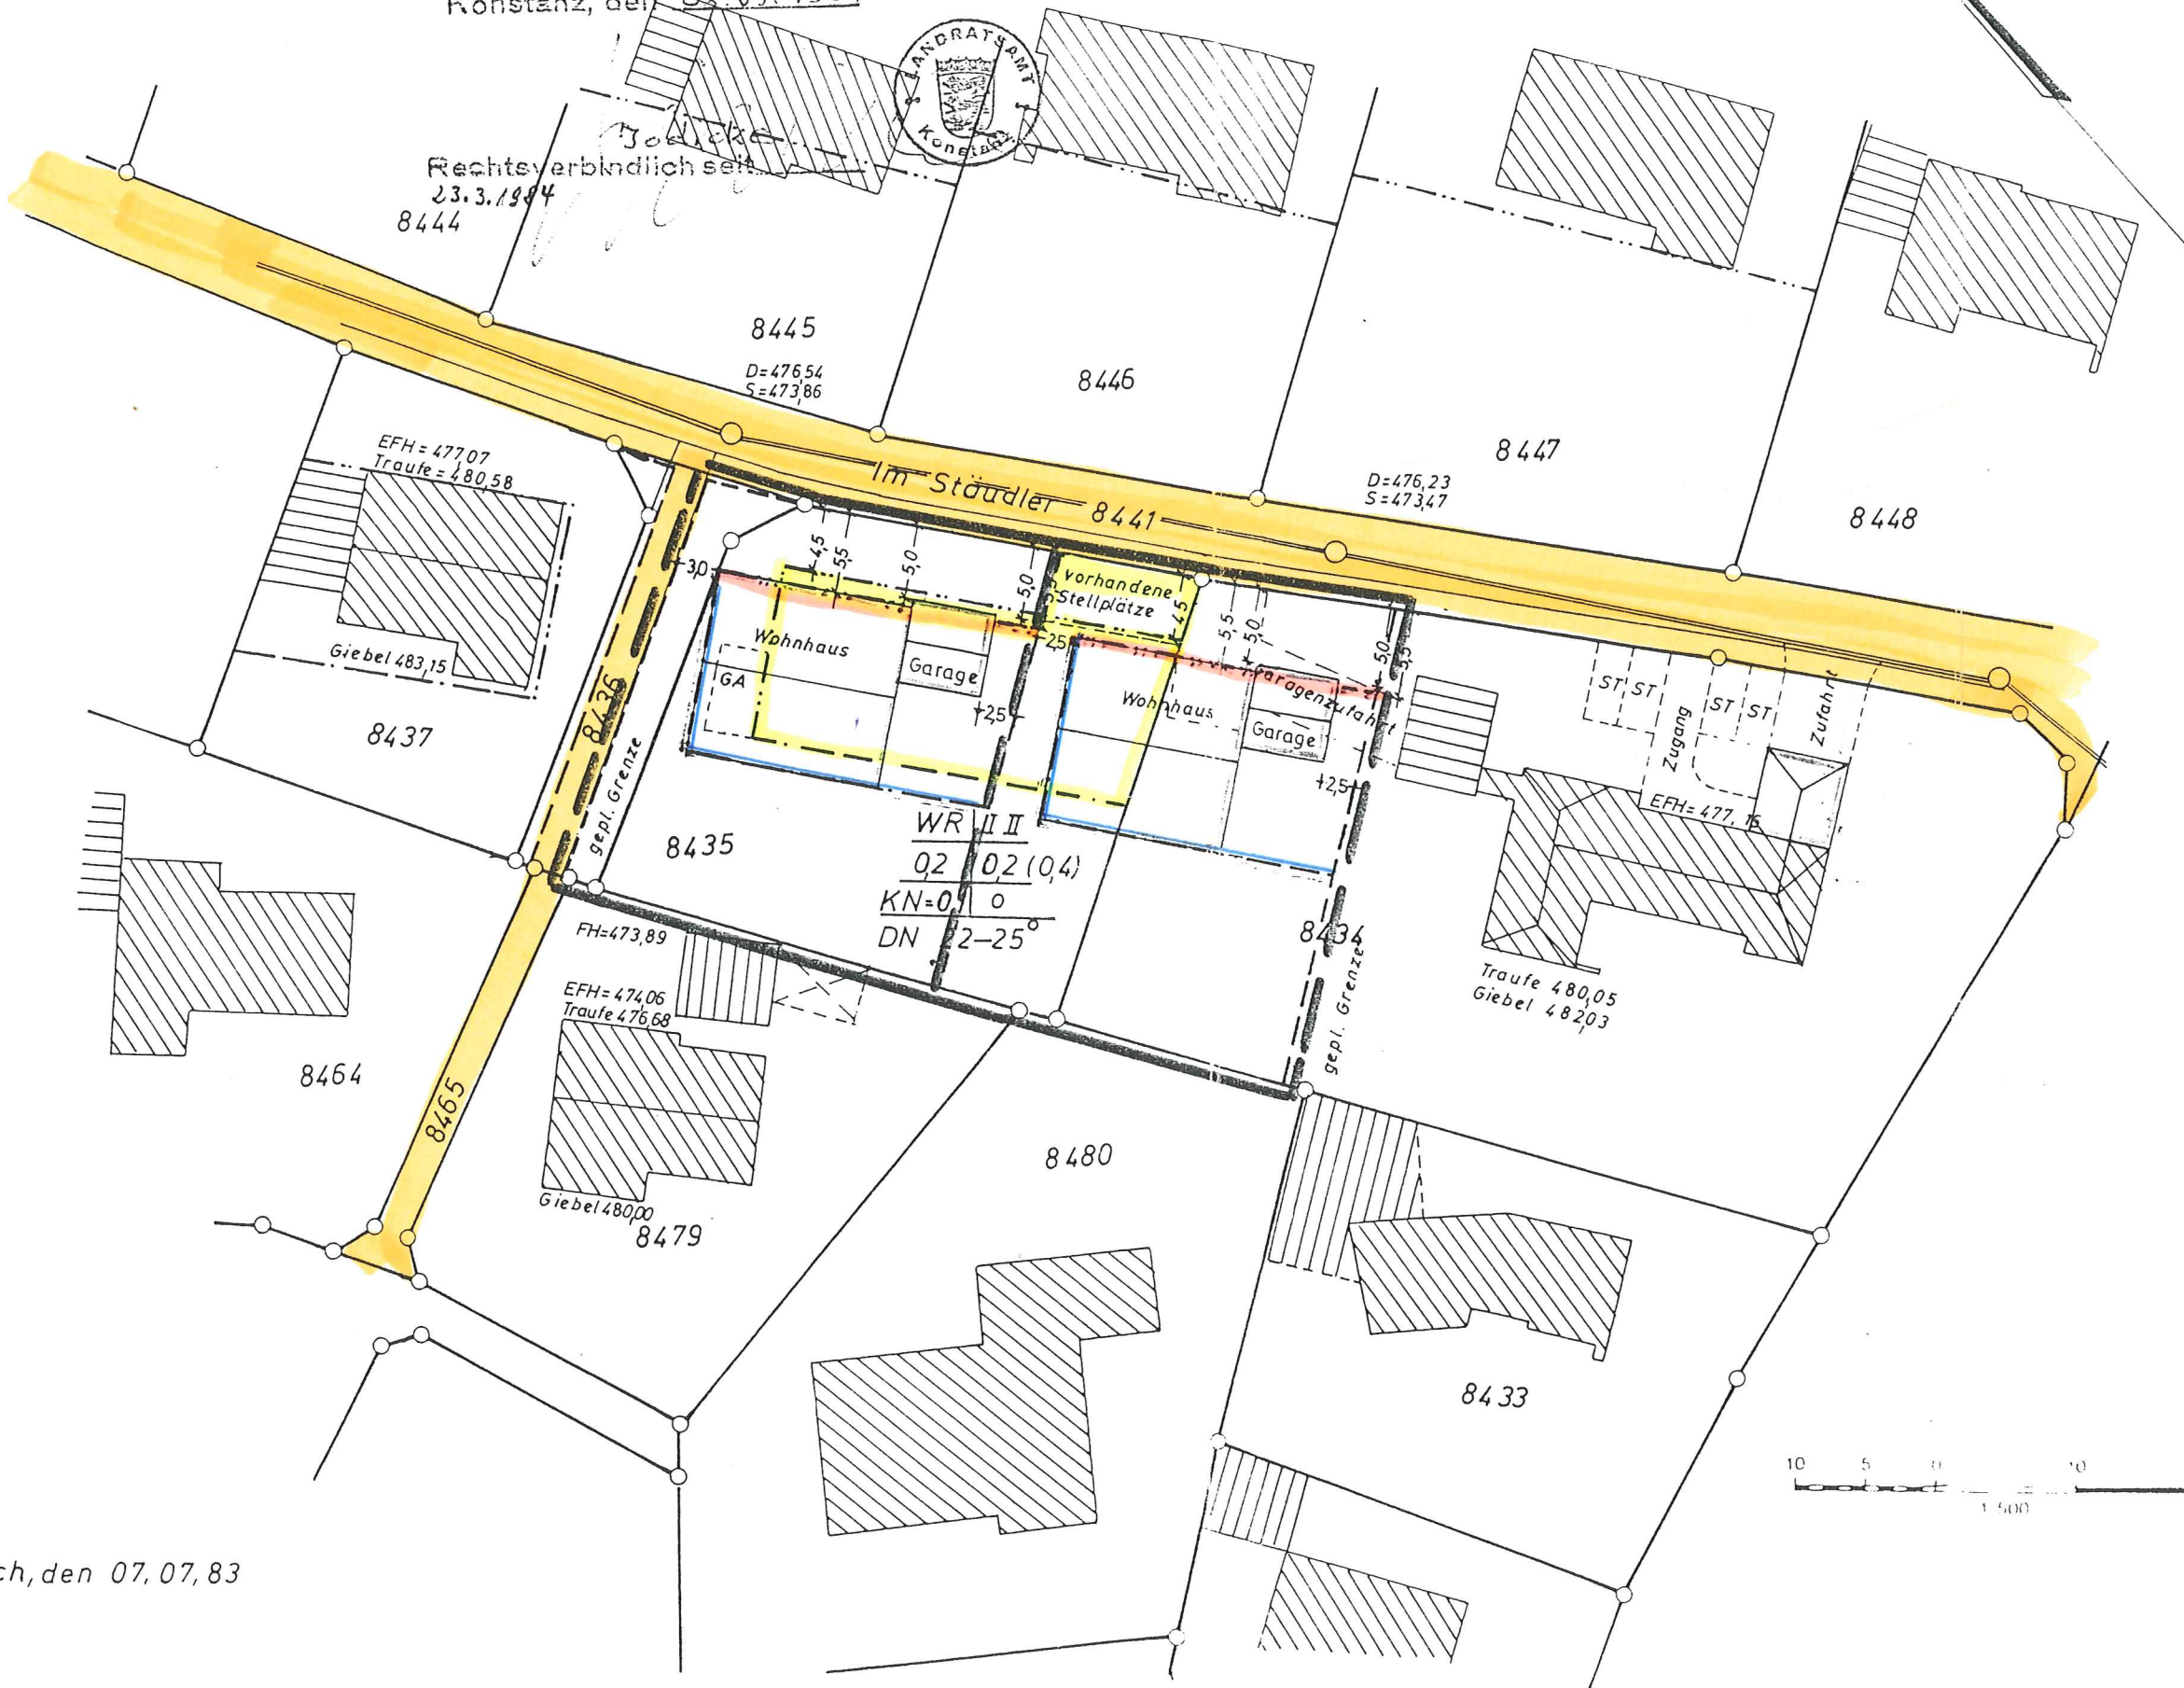

Zeichenerklärung:  
 - - - - - neue Baugrenze  
 - - - - - neue Baulinie  
 - - - - - wegfallende Baugrenze bzw.  
 - - - - - Baulinie

Stockach, den 07.07.83