






GEMEINDE: STEISSLINGEN

LANDKREIS: KONSTANZ


2. ÄNDERUNG DES BEBAUUNGSPLANS "BREITEN I" 3. BAUABSCHNITT, FÜR DIE FLURSTÜCKE NR. 853

LAGEPLAN M 1: 500

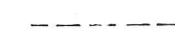
PLANZEICHEN

-  GRENZE DES RÄUMLICHEN GELTUNGSBEREICHES DER BEBAUUNGSPLANÄNDERUNG
-  BAUGRENZEN
-  GEPLANTE GRUNDSTÜCKSGRENZE
-  FIRSTRICHTUNG
-  MIT LEITUNGSRECHT BEL. FLÄCHE

NUTZUNGSCHABLONE

WA	I
ALLGEMEINES WOHNGEBIET	ZAHL DER VOLLGESOSSE
0,3	0,5
GRUNDFLÄCHENZAHL	GESCHOSSFLÄCHENZAHL
35°	
DACHNEIGUNG	OFFENE BAUWEISE NUR DÜBELHAUSER 2. KLASSE

**MAX. 2 WE**  
MAXIMAL 2 WOHNHEITEN

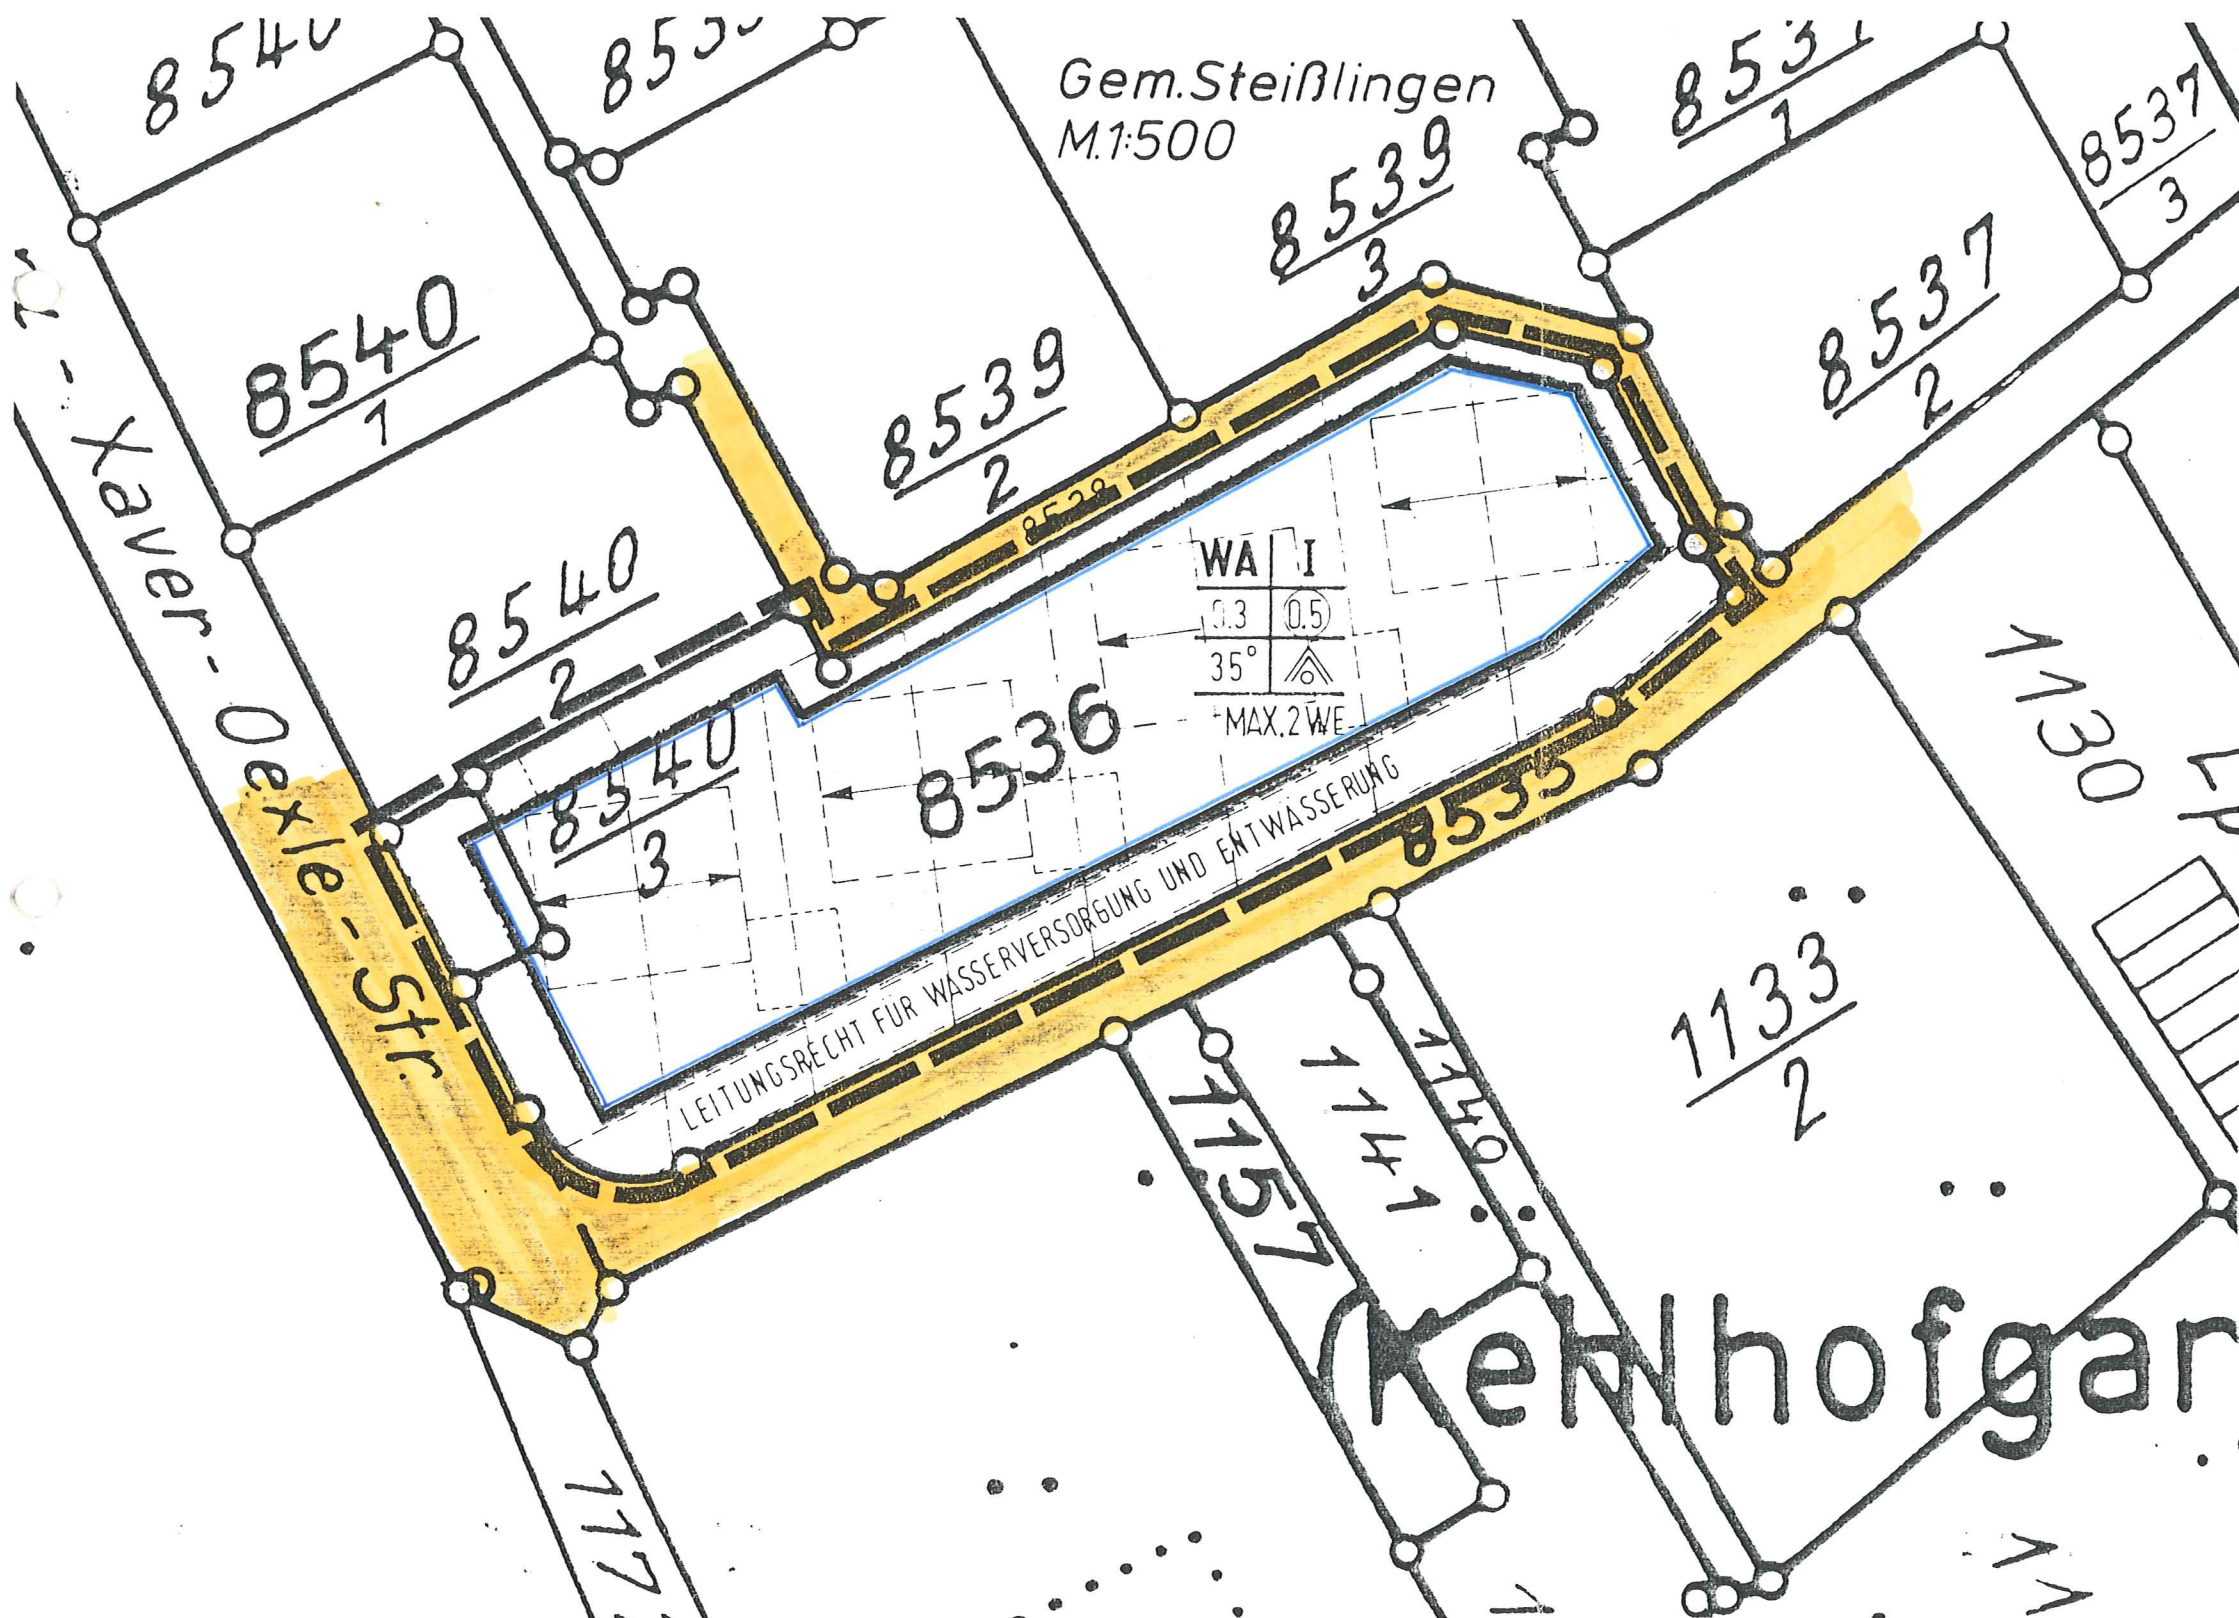

C. ÄNDERUNG DER BAUORDNUNGSRECHTLICHEN VORSCHRIFTEN  
 I. 2. DACHNEIGUNG: SATTELDACHER 35°  
 4. DACHGAUPEN: WERDEN ALS SPITZGAUPEN

DER PLANFERTIGER:

STEISSLINGEN, DEN

DER GEMEINDE

