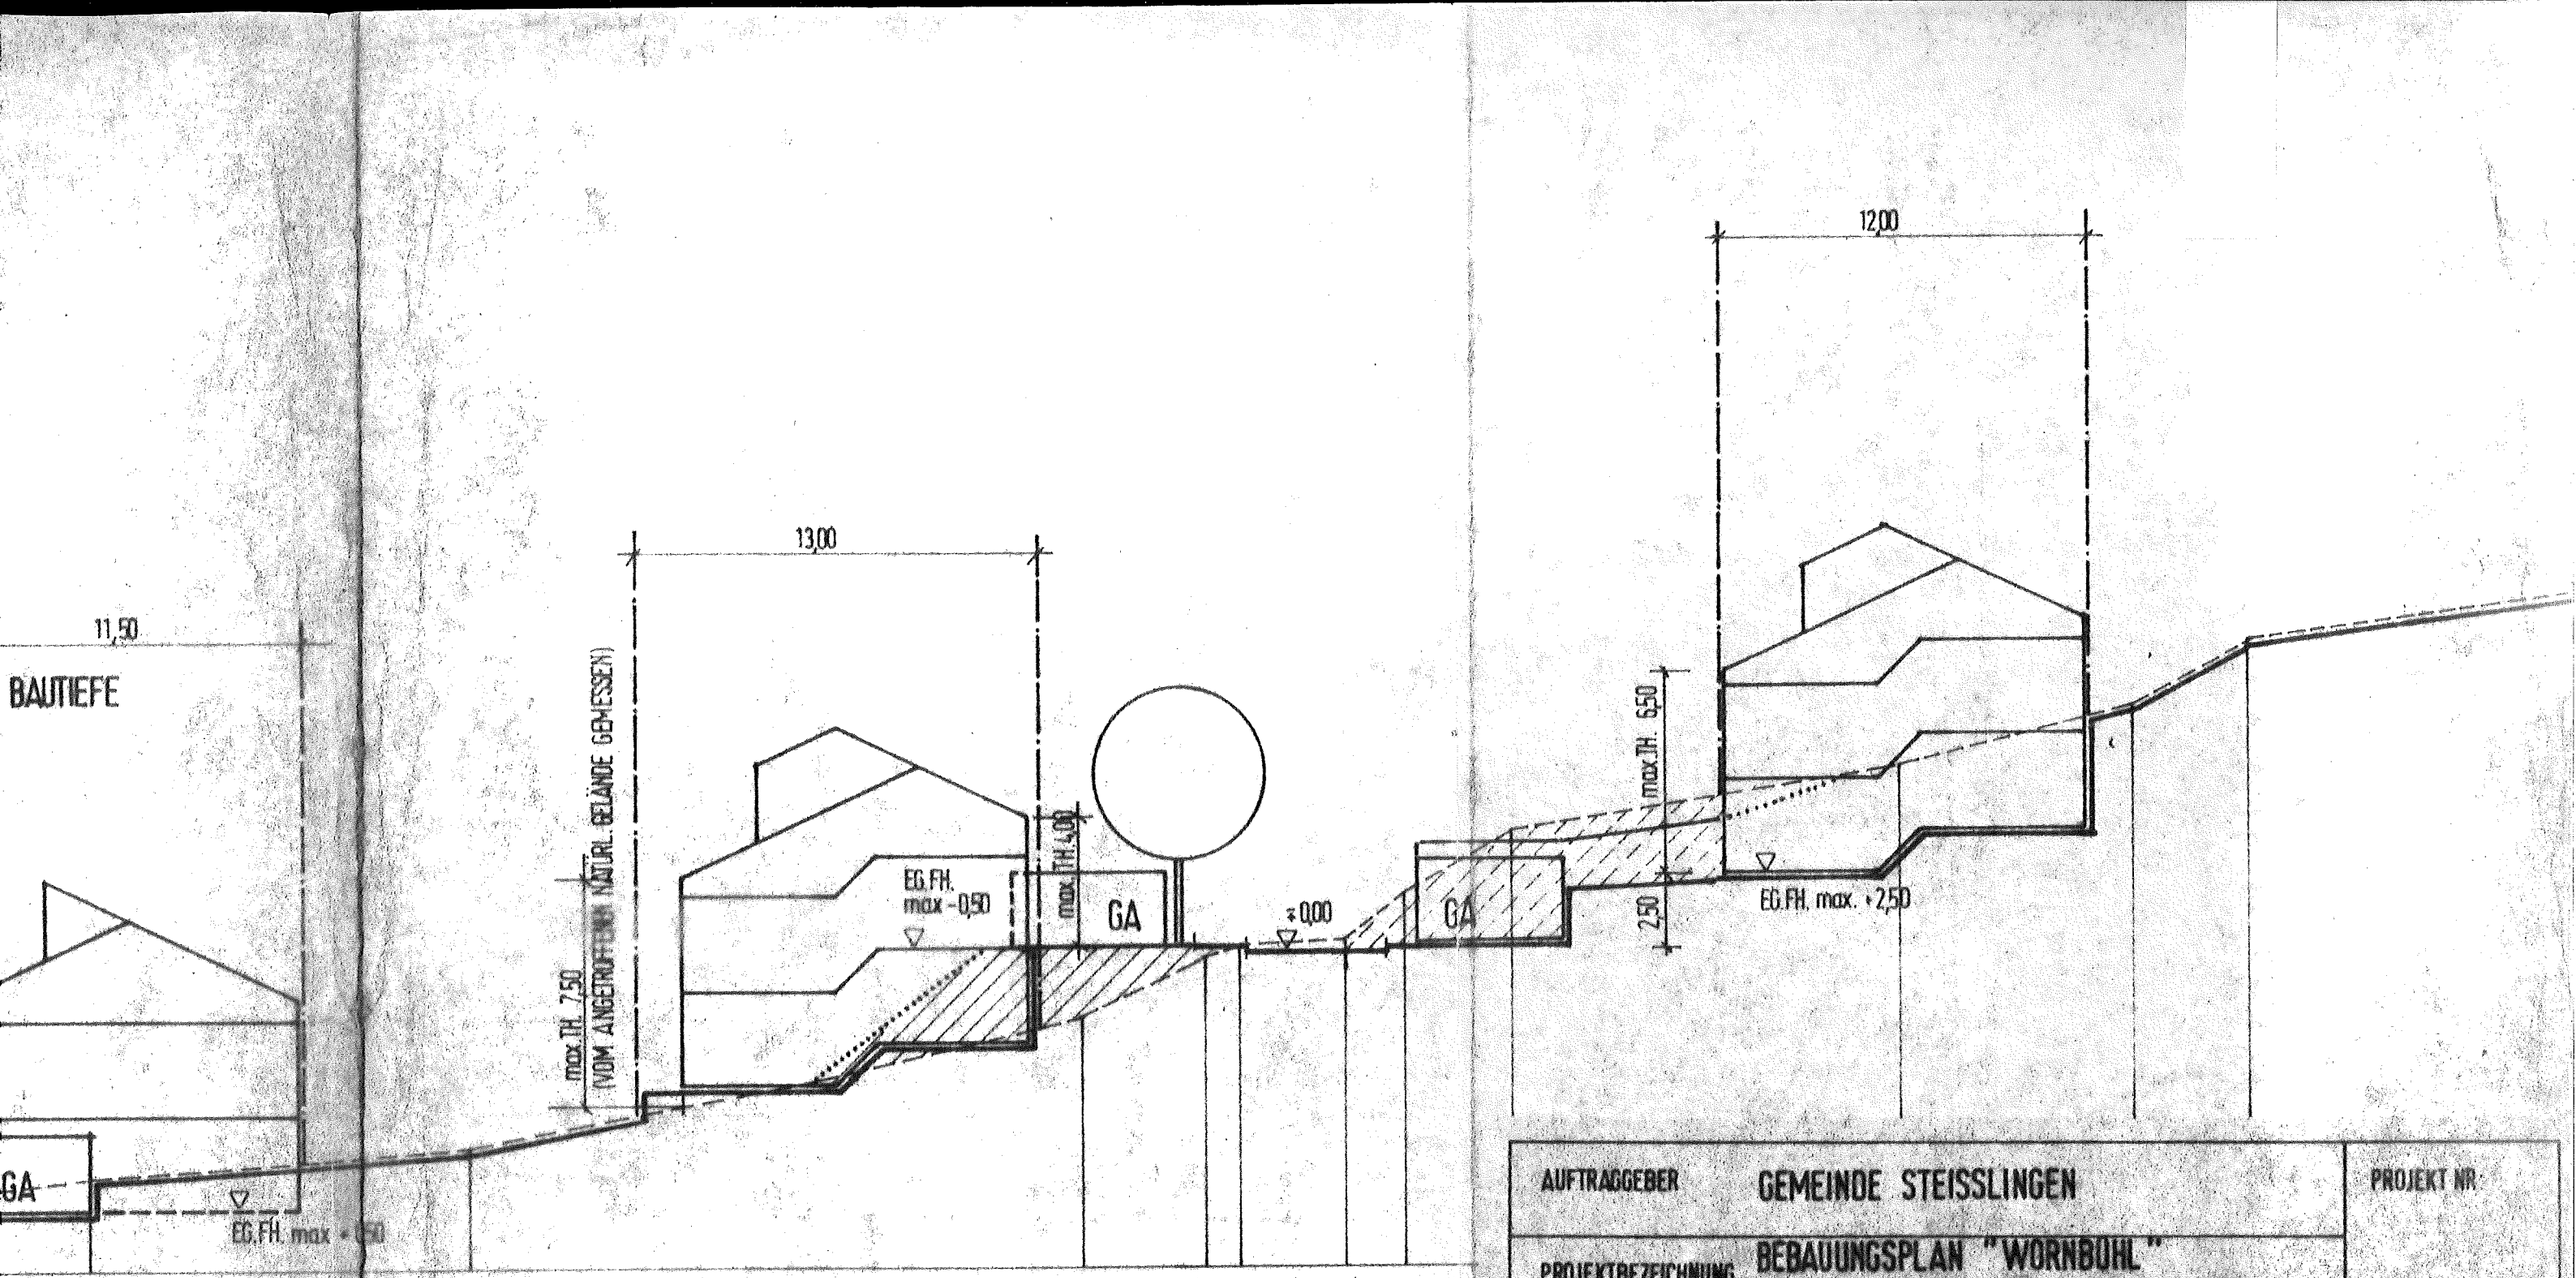


AUFTRAGGEBER	GEMEINDE STEISSLINGEN	PROJEKT NR.
PROJEKTBEZEICHNUNG	BEBAUUNGSPLAN "WORNBÜHL" SCHEMASCHNITT ALS BESTANDTEIL DES BEBAUUNGSPLANES	
BEARBEITER : SIEGEL	GEÄNDERT :	PLAN NR :
GEZEICHNET : 05.11.81		
GEFERTIGT :		


DIPL. ING. REG.-BAUMEISTER WOLFGANG SIEGEL
BÜRO FÜR ARCHITEKTUR UND STADTPLANUNG
TÜRKENLOUISSTR. 10 78 FREIBURG ☎ 78182

0
MASSTAB 1: 200

AUFSCHÜTTUNG

ABGRABUNG

ANGETROFFENES GELÄNDE

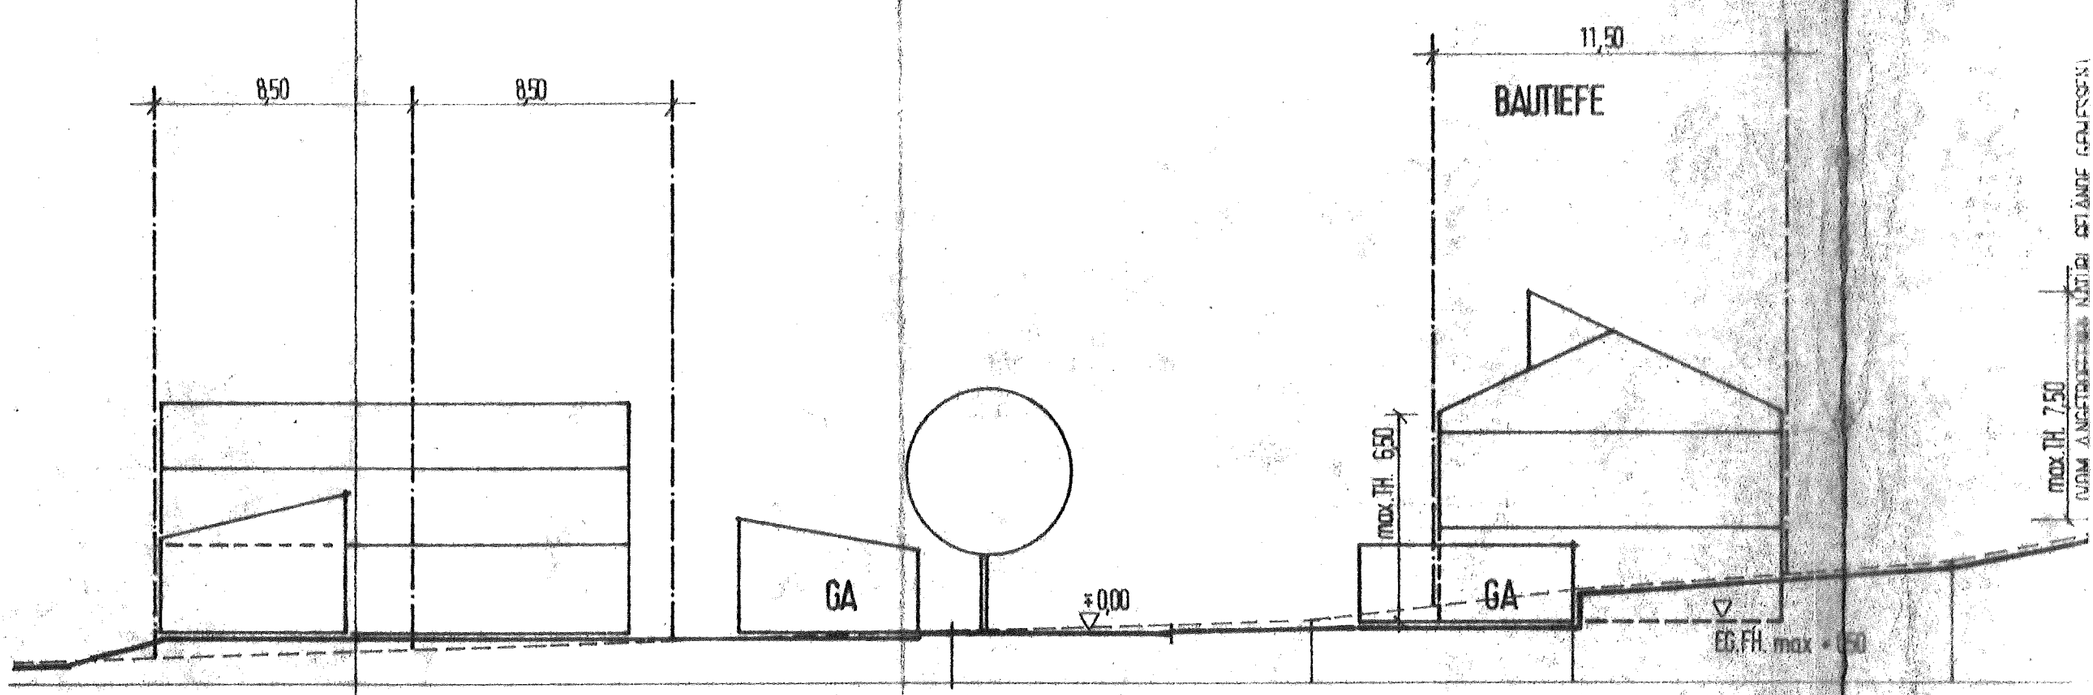

7,00

STRASSE D