


13. Änderung Flächennutzungsplan 2020 der Vereinbarten Verwaltungsgemeinschaft Singen, Rielasingen-Worblingen, Steißlingen und Volkertshausen (VVG) Solarpark Volkertshausen

Plandarstellung Flächennutzungsplan 2020 - Planausschnitt

In dem seit dem 24.11.2010 wirksamen Flächennutzungsplan ist das Planungsgebiet als Fläche für die Landwirtschaft dargestellt

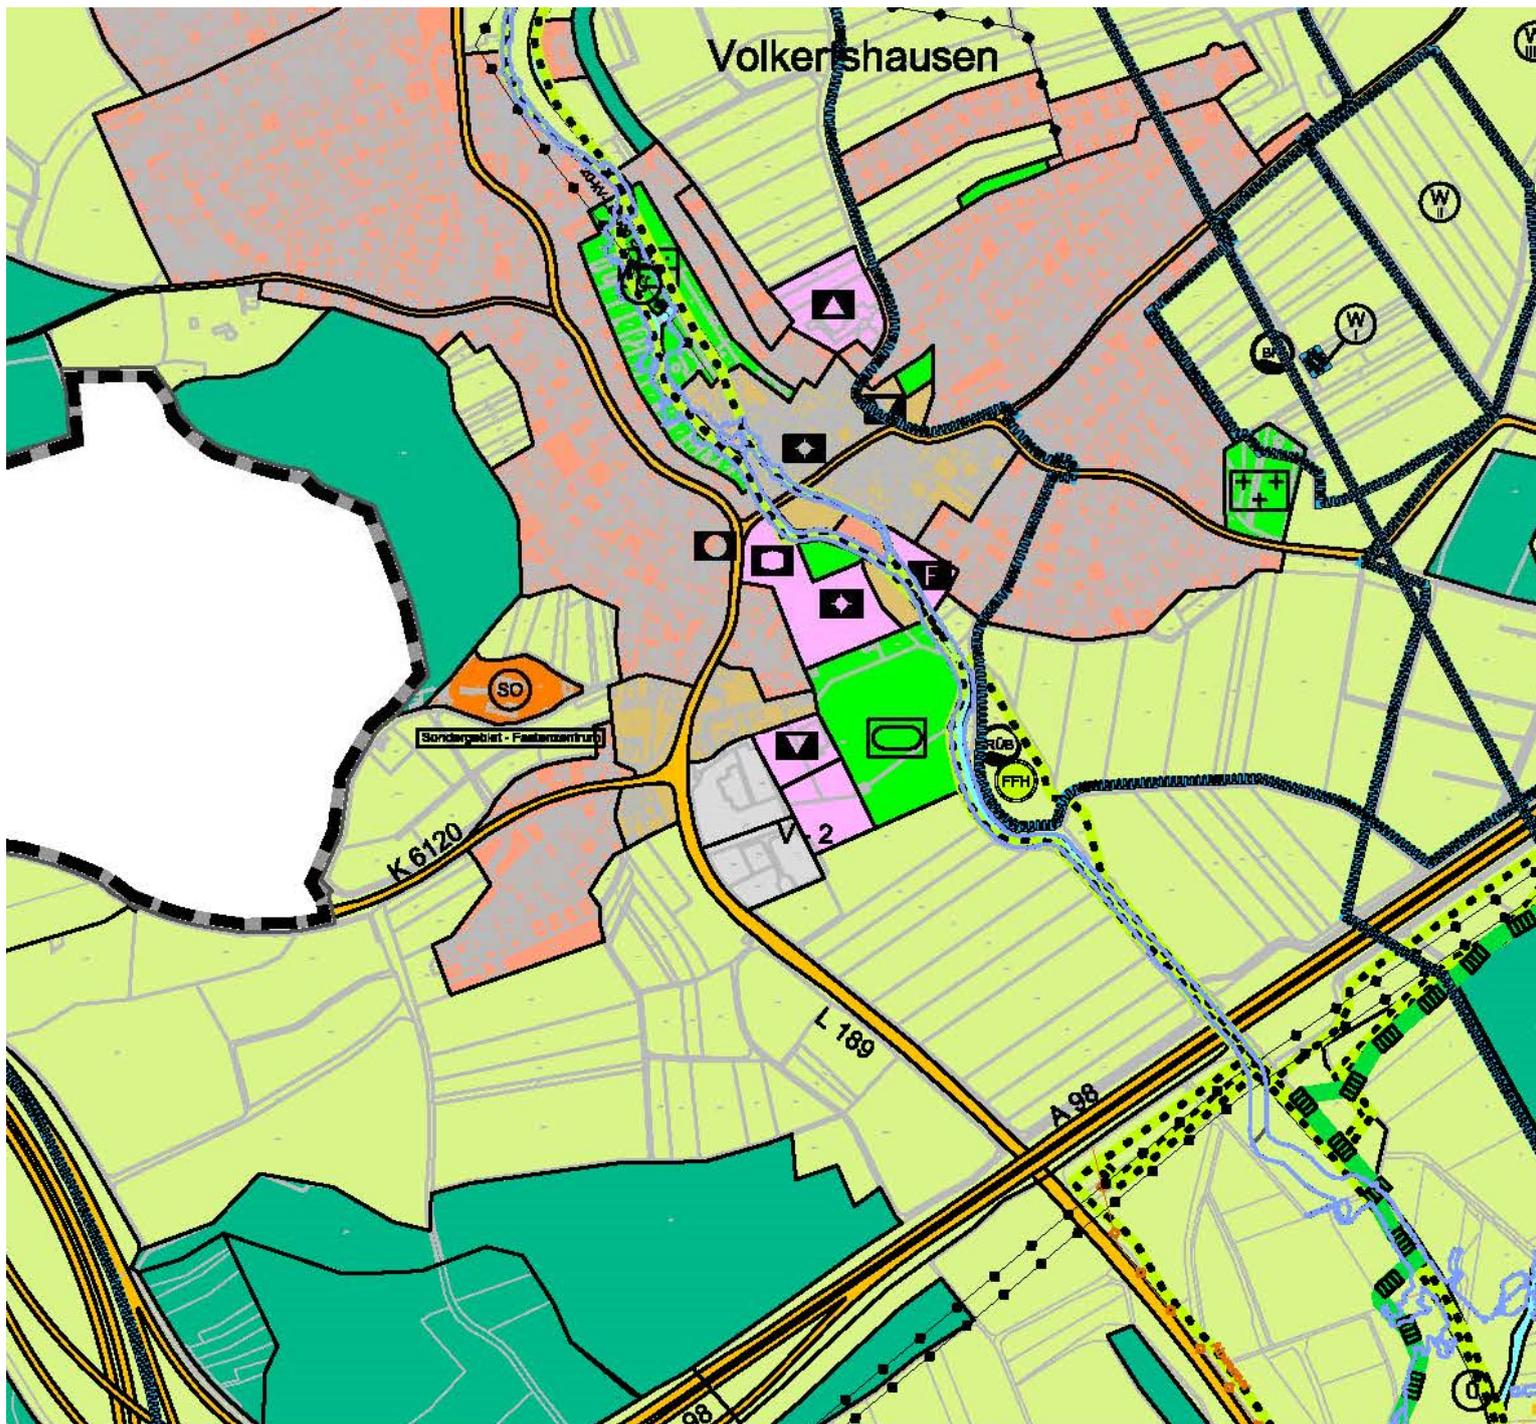

13. Änderung Flächennutzungsplan 2020 der Vereinbarten Verwaltungsgemeinschaft Singen, Rielasingen-Worblingen, Steißlingen und Volkertshausen (VVG) Solarpark Volkertshausen

Geplante Darstellung - Planausschnitt

Darstellung als Sonderbaufläche-Solarpark gemäß § 1 Abs. 1 Nr. 4 BauNVO
Fläche: ca. 1,8 ha

