


ANLAGE zu TOP: 3

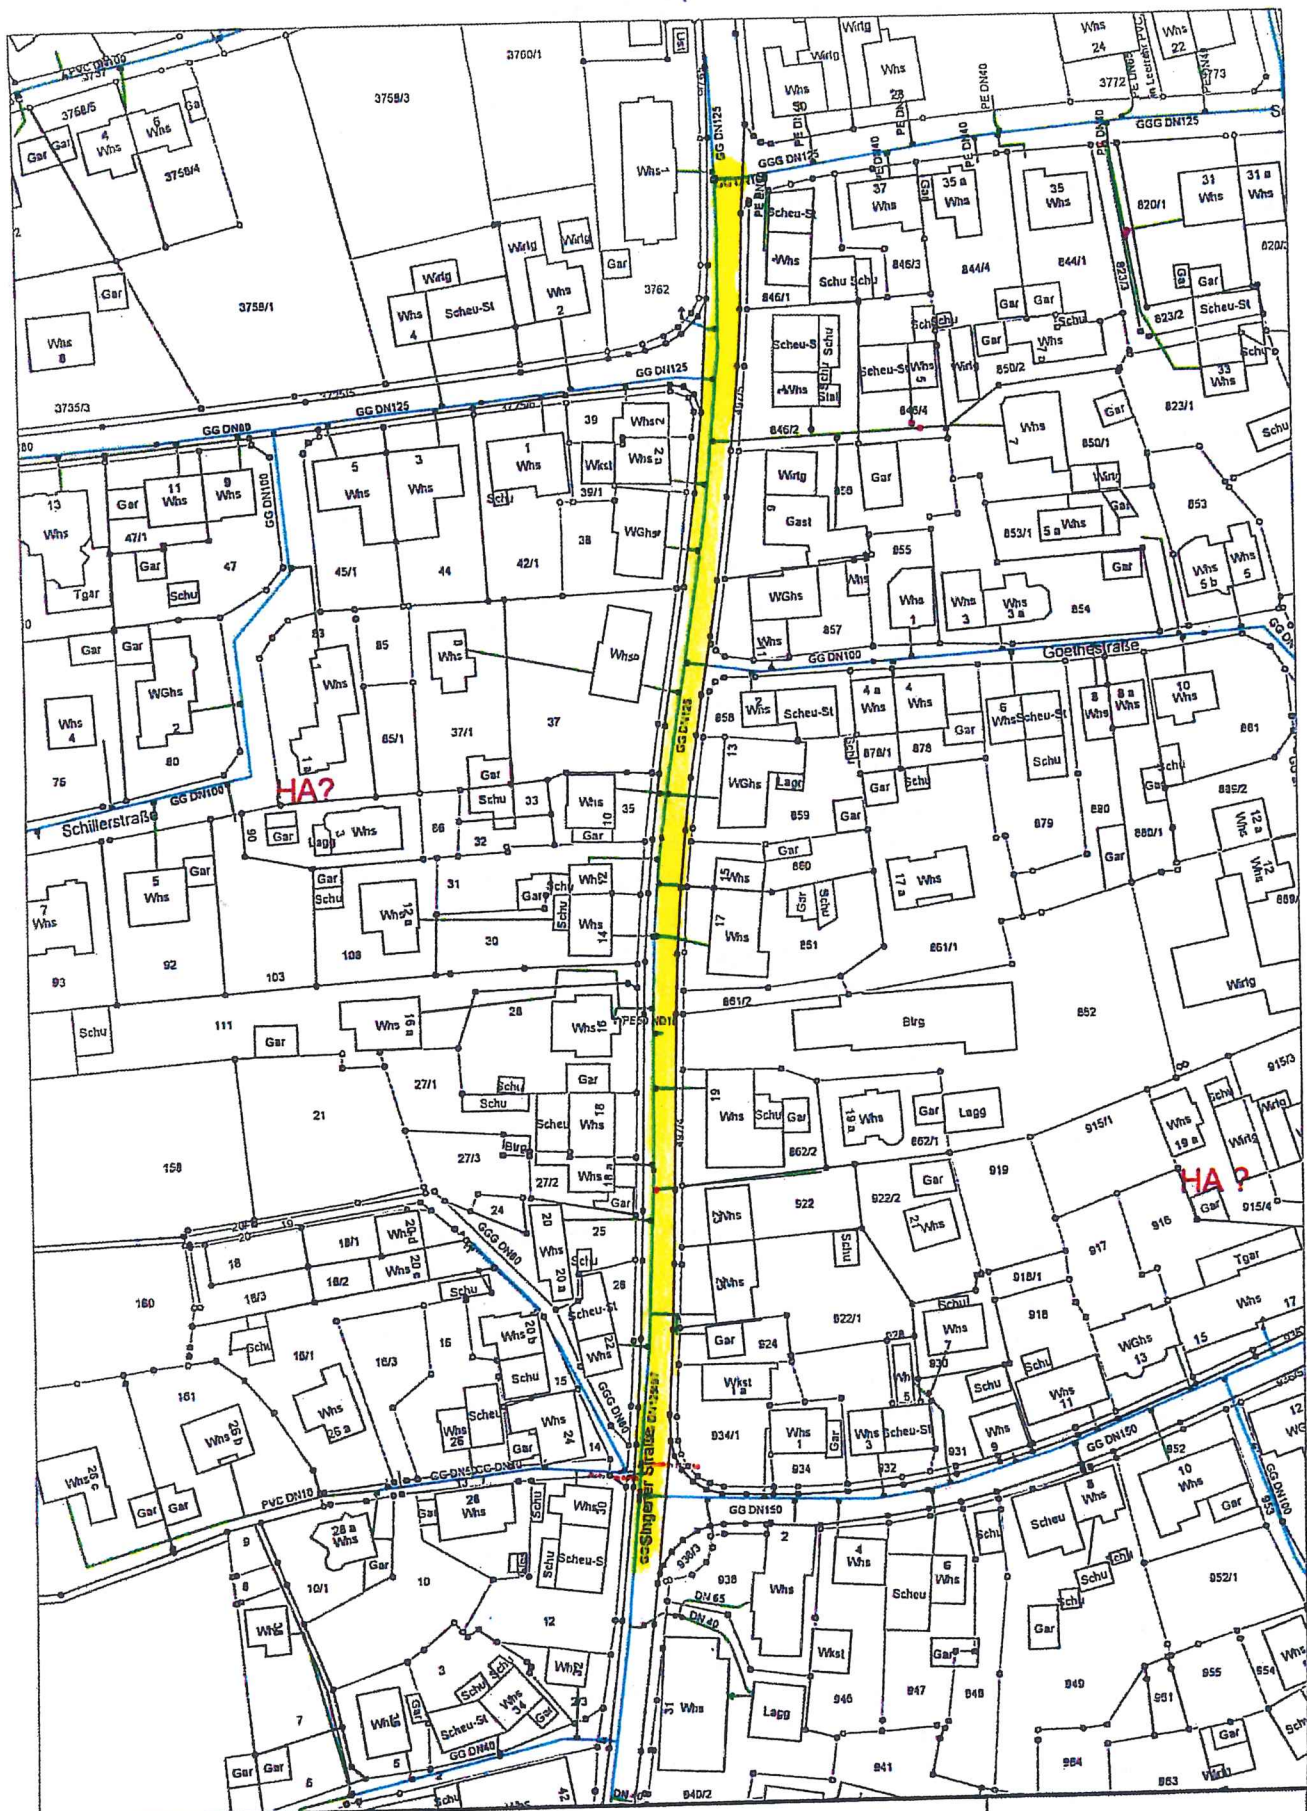

Gemeinde Steißlingen Test

Schulstraße 19
78256 Steißlingen
gemeinde@steisslingen.de

Tel.: 07738-9293-0
Fax.: 07738-9293-59
www.steisslingen.de

Datum: 23.09.2020

Maßstab/Die 1:1500